




PIANTA PIANO TERRA

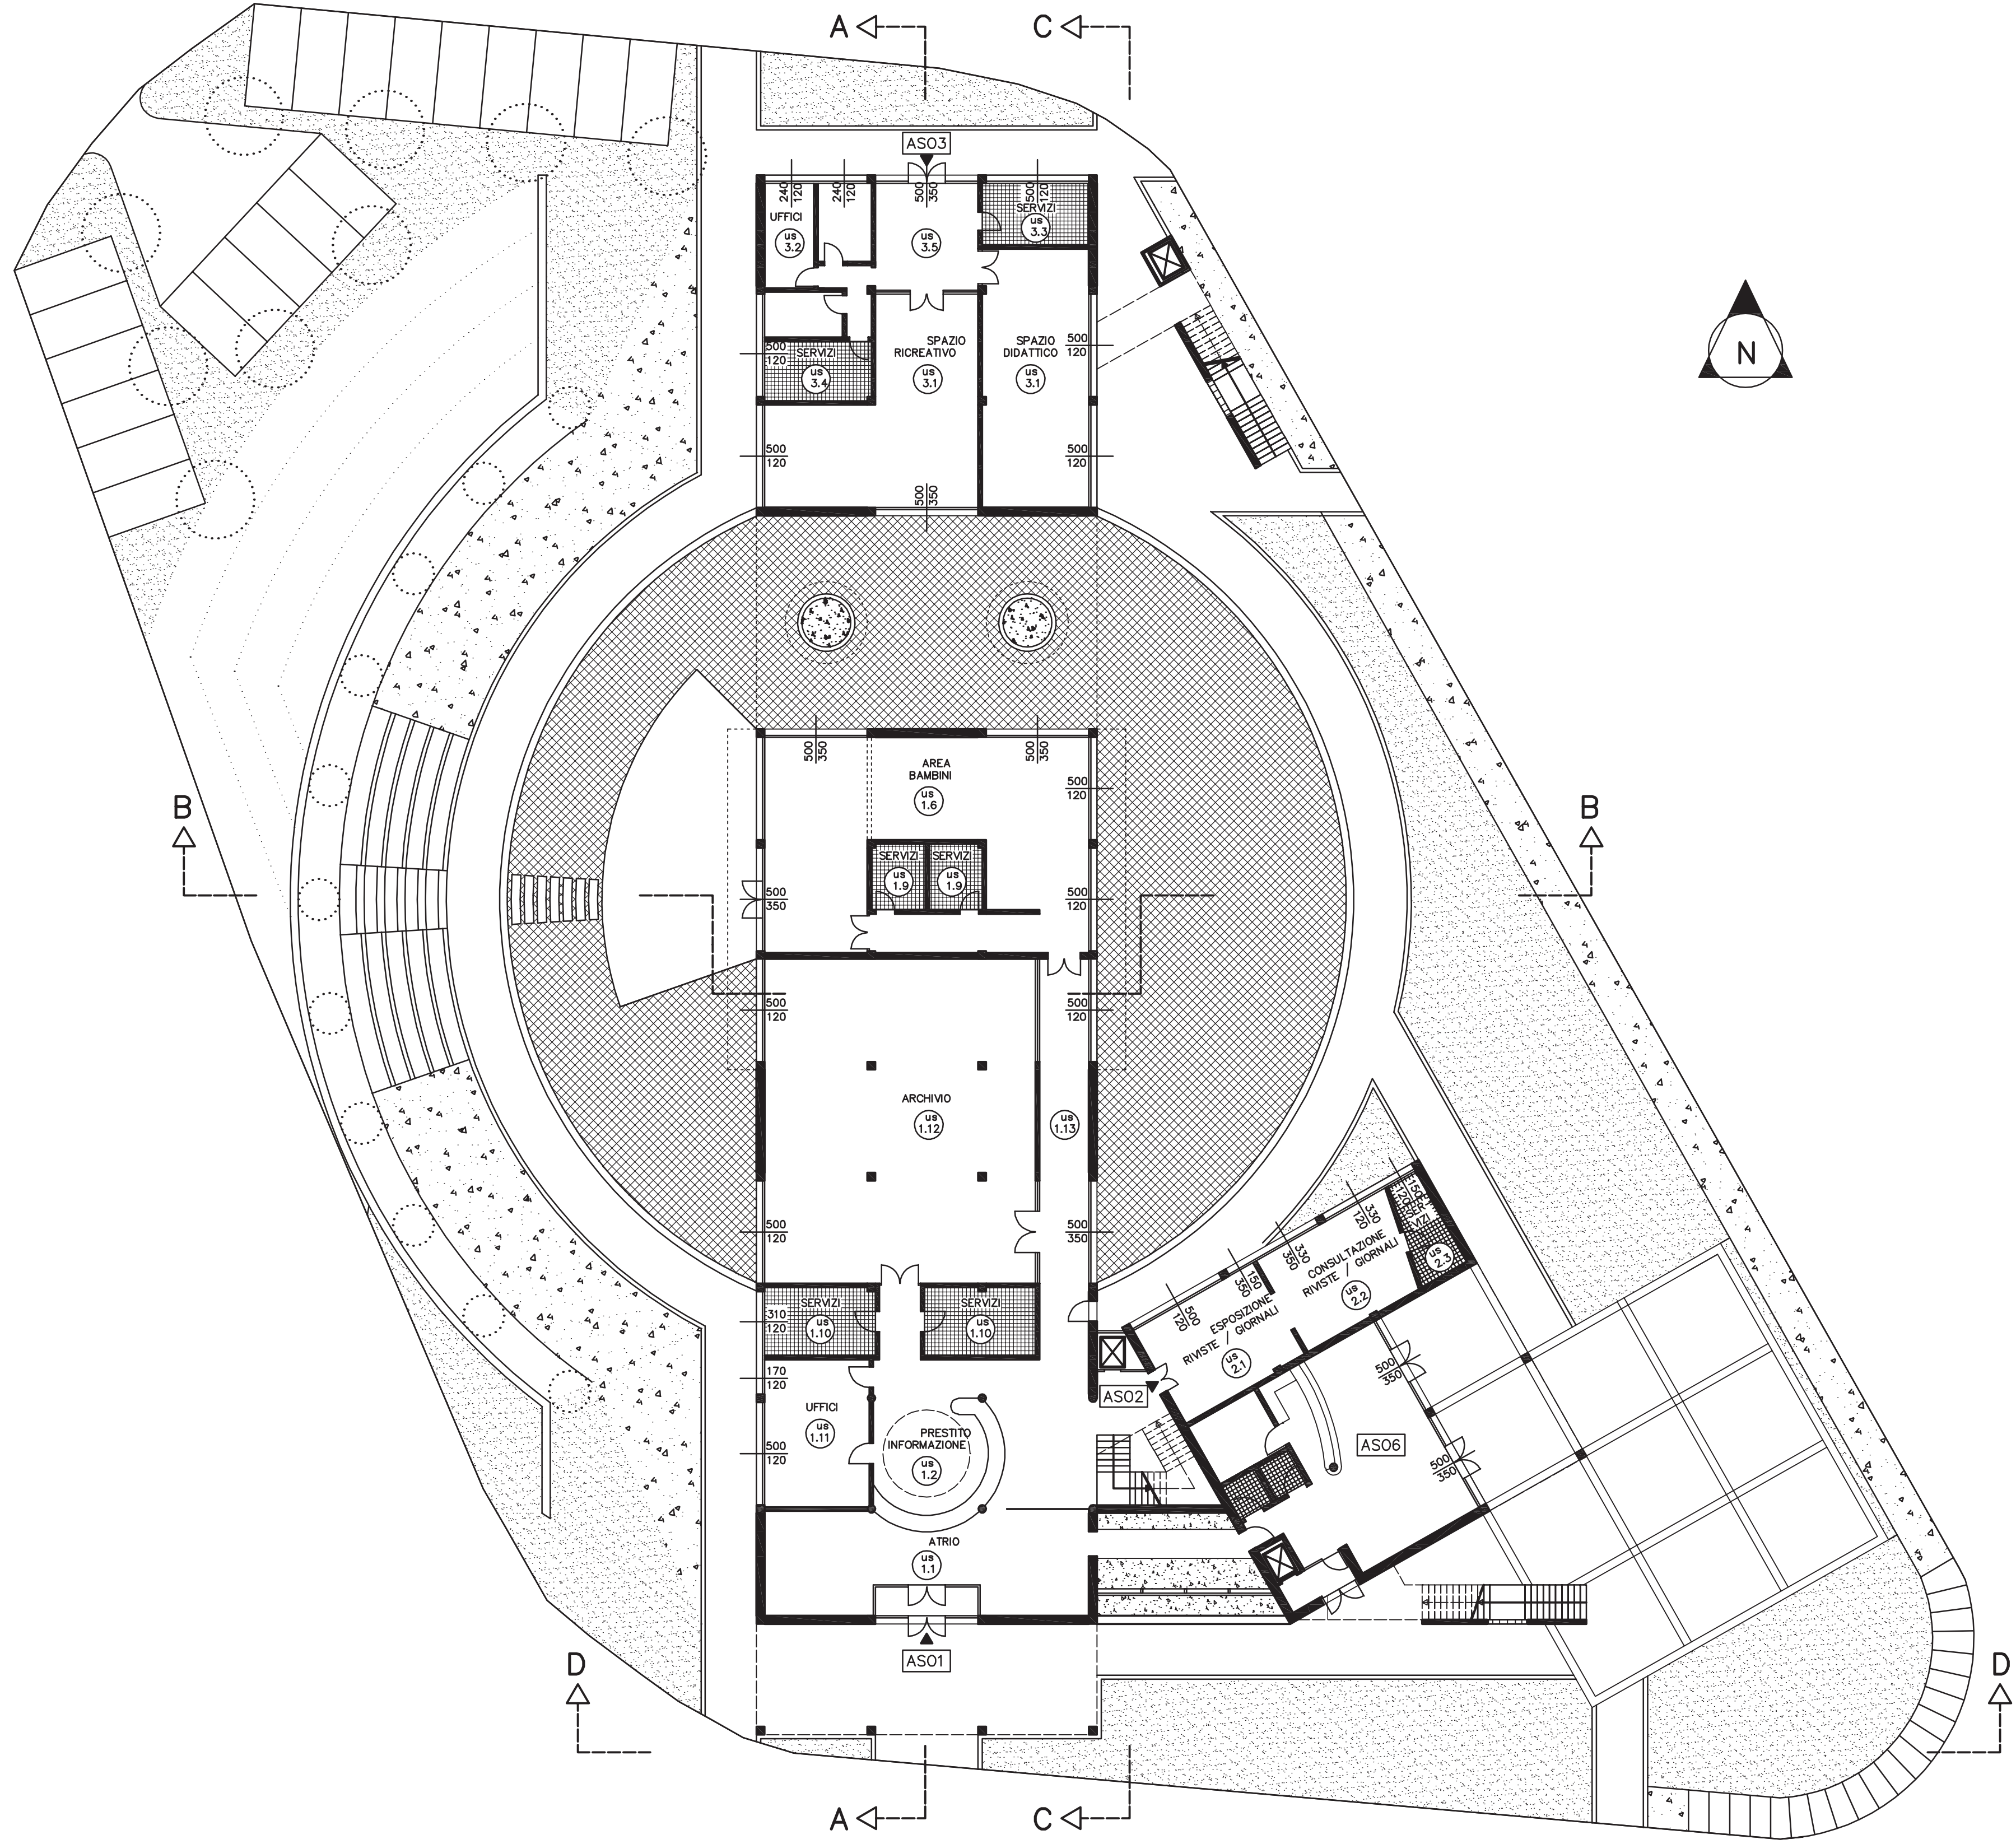


PIANTA PIANO PRIMO

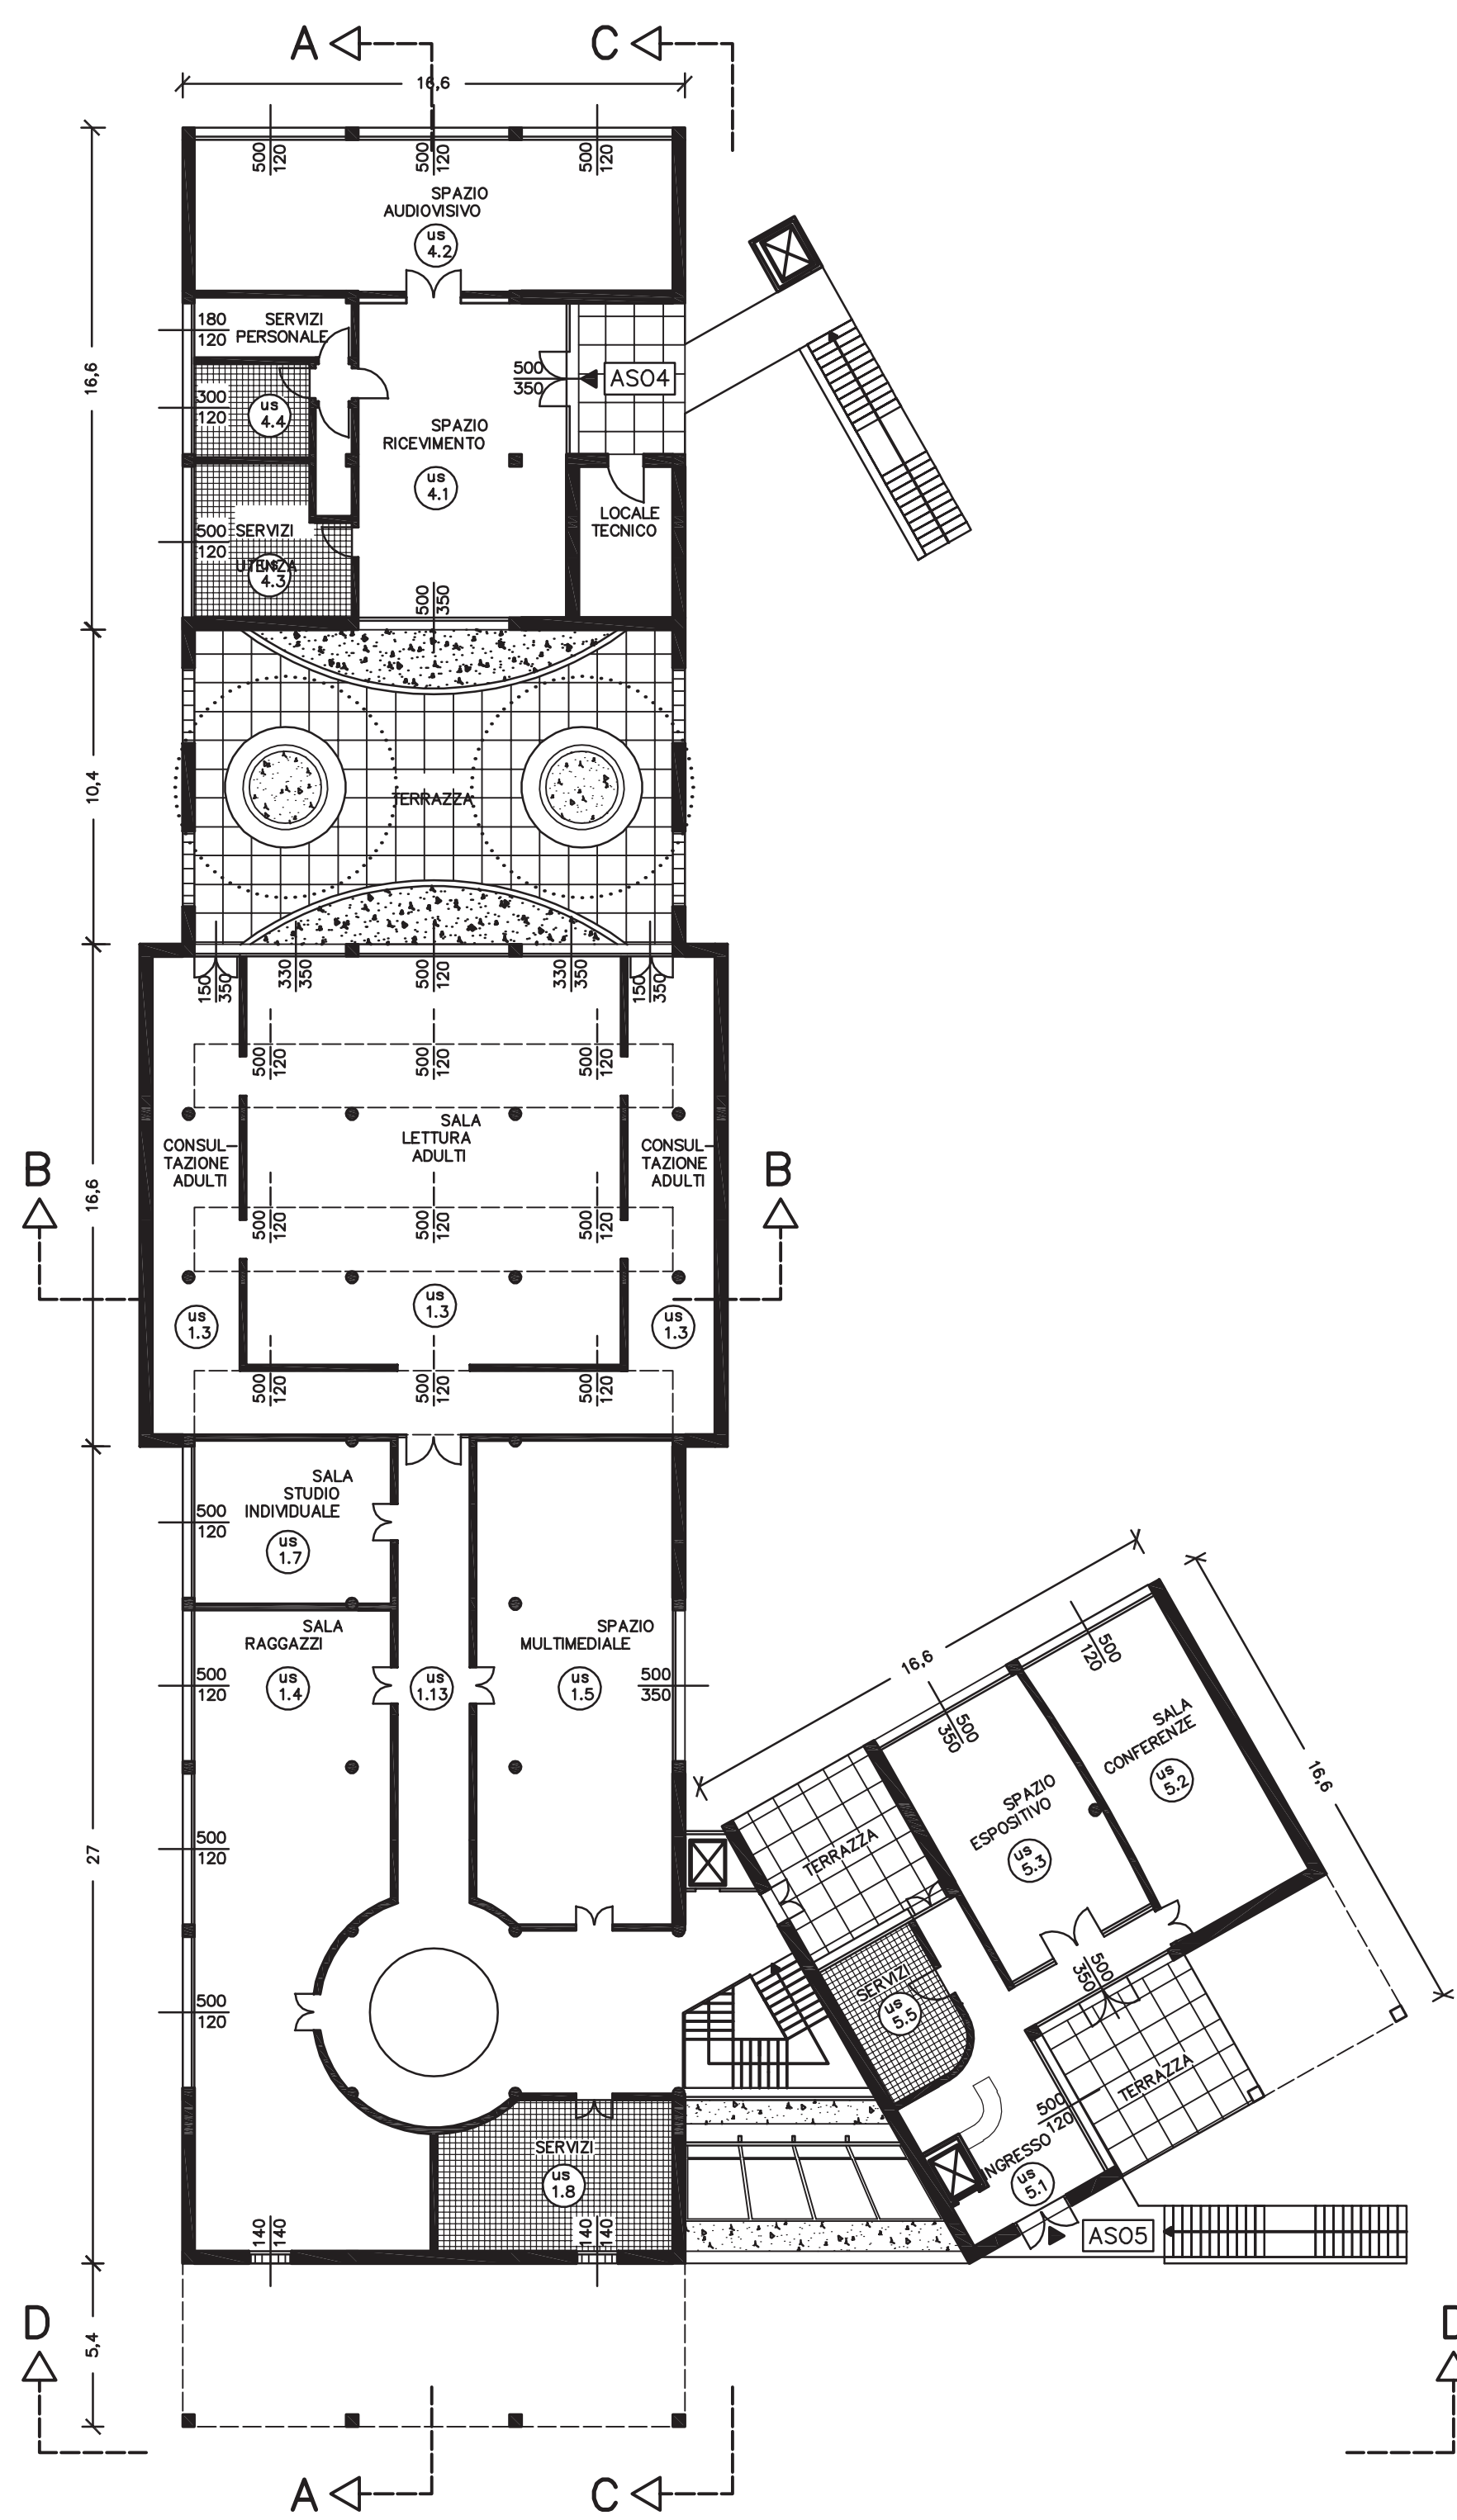


PIANTA PIANO COPERTURA

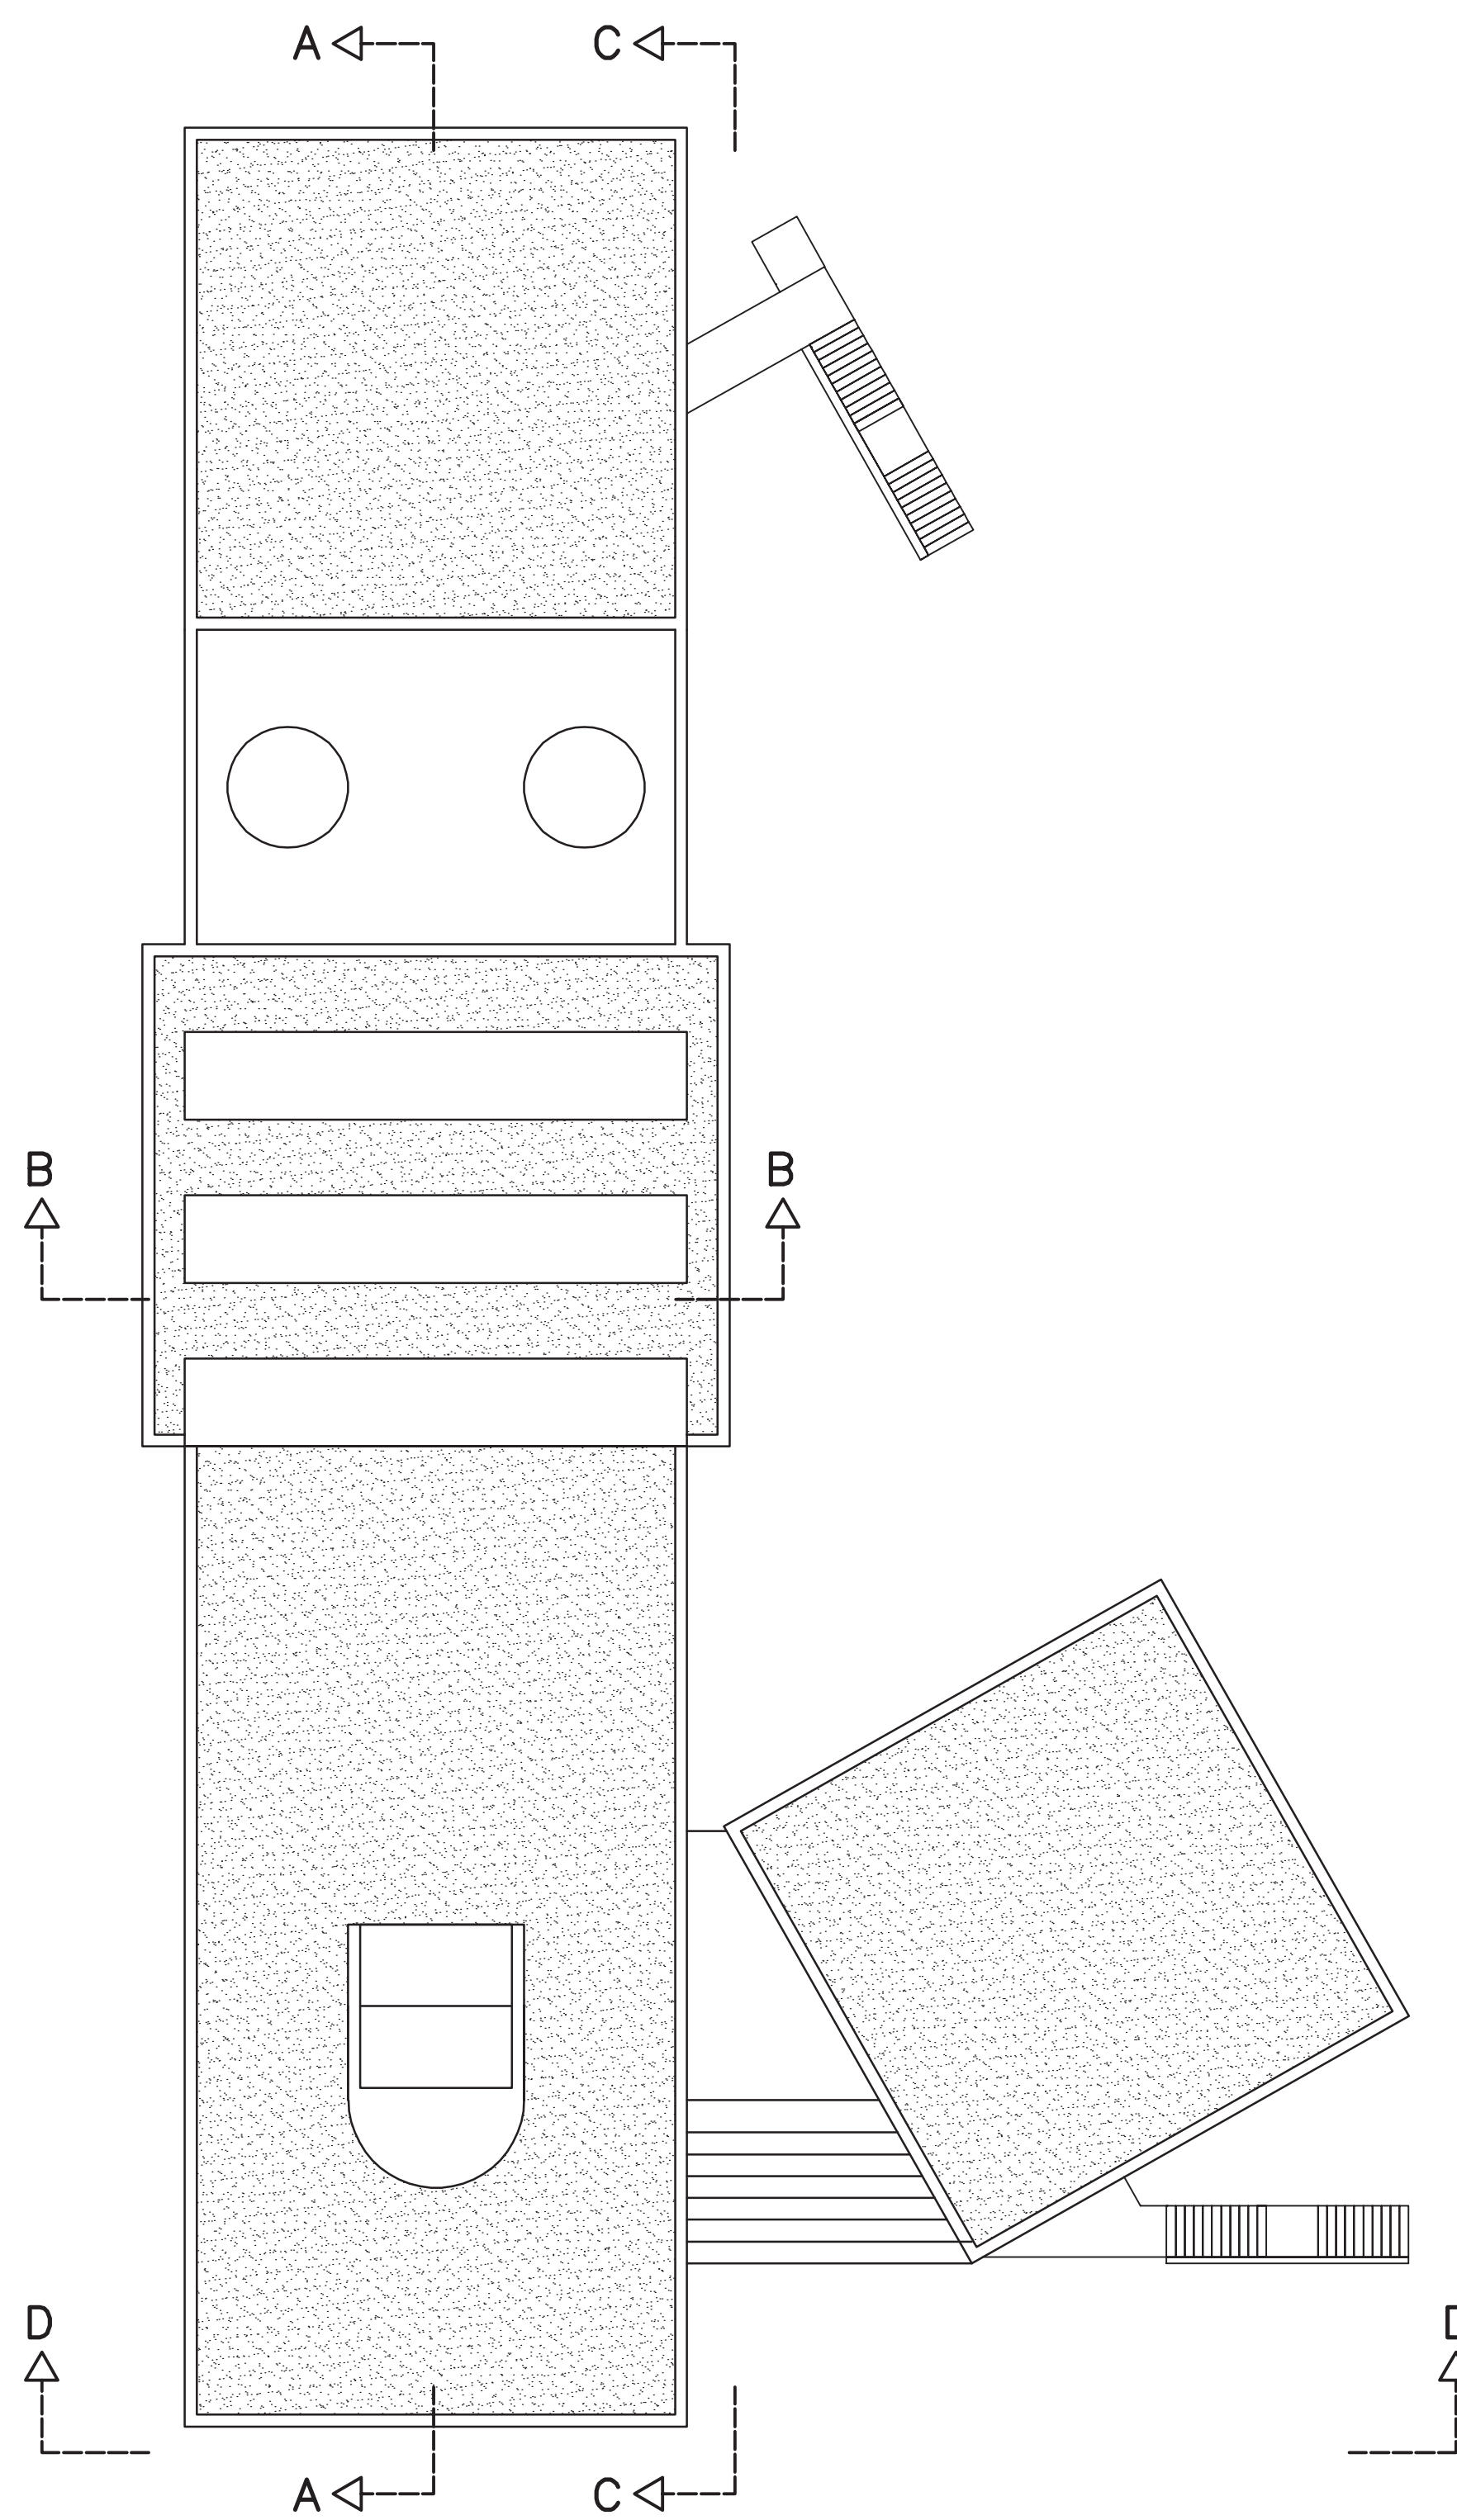


SEZIONE A-A

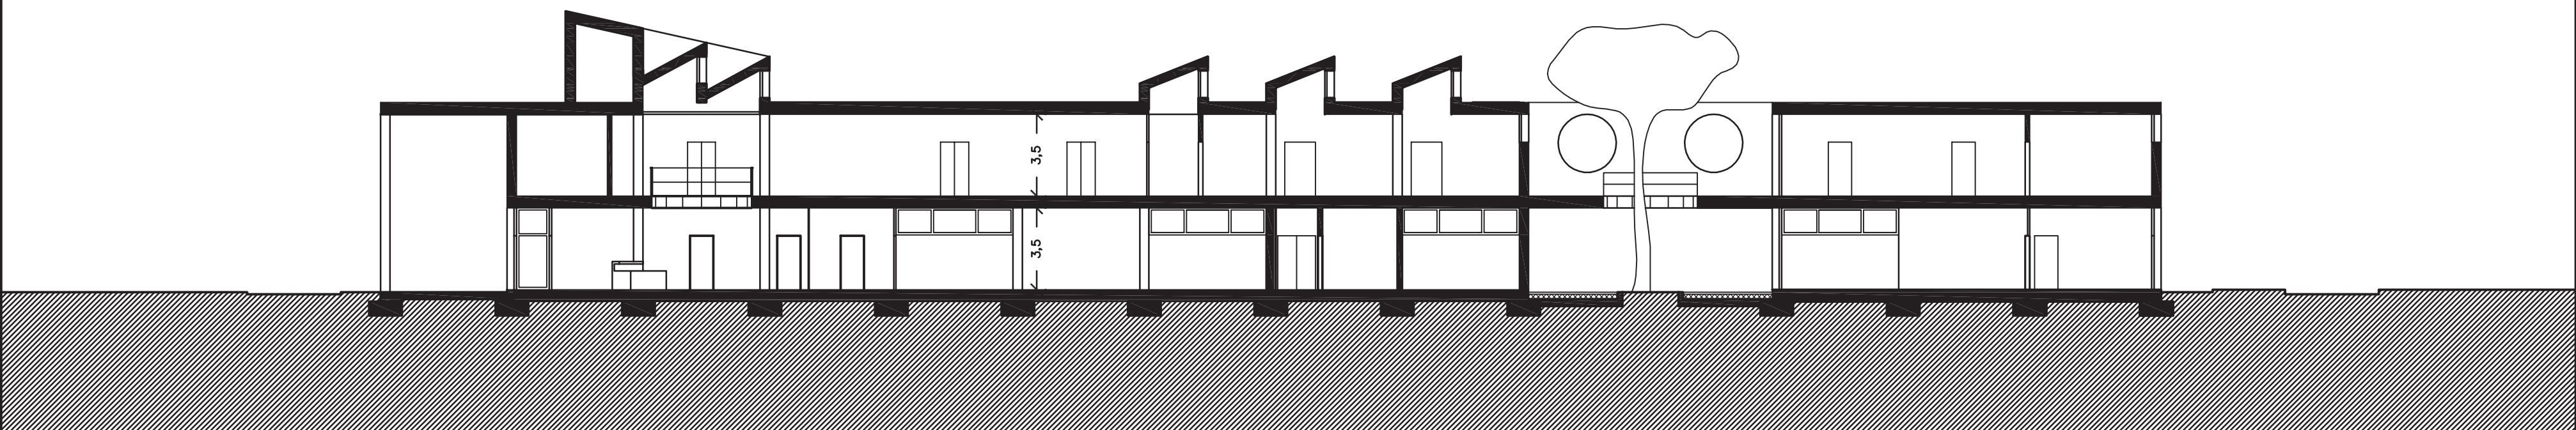


SEZIONE B-B

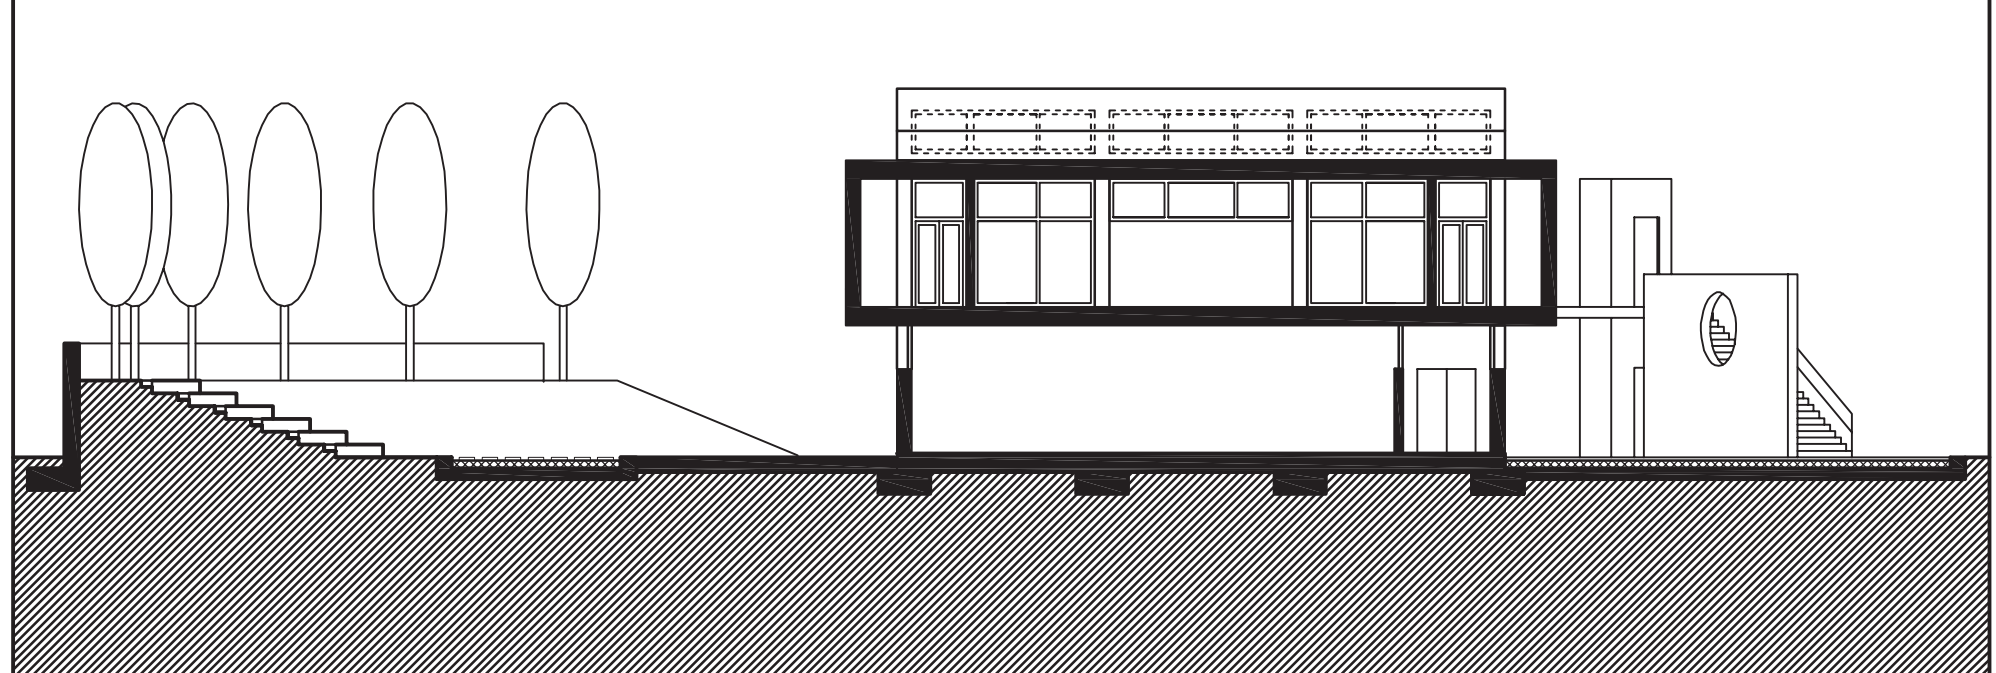

PROSPETTO C-C

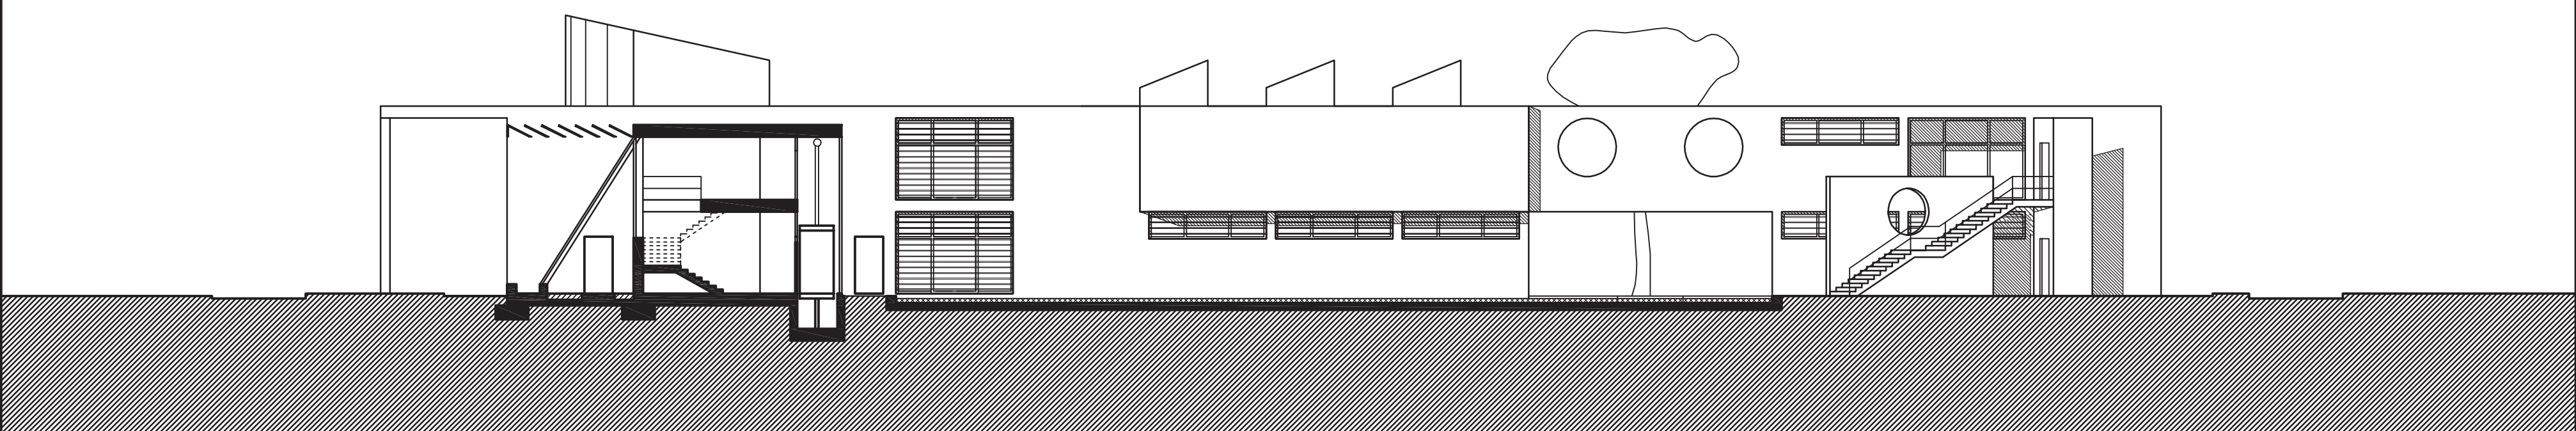

PROSPETTO D-D

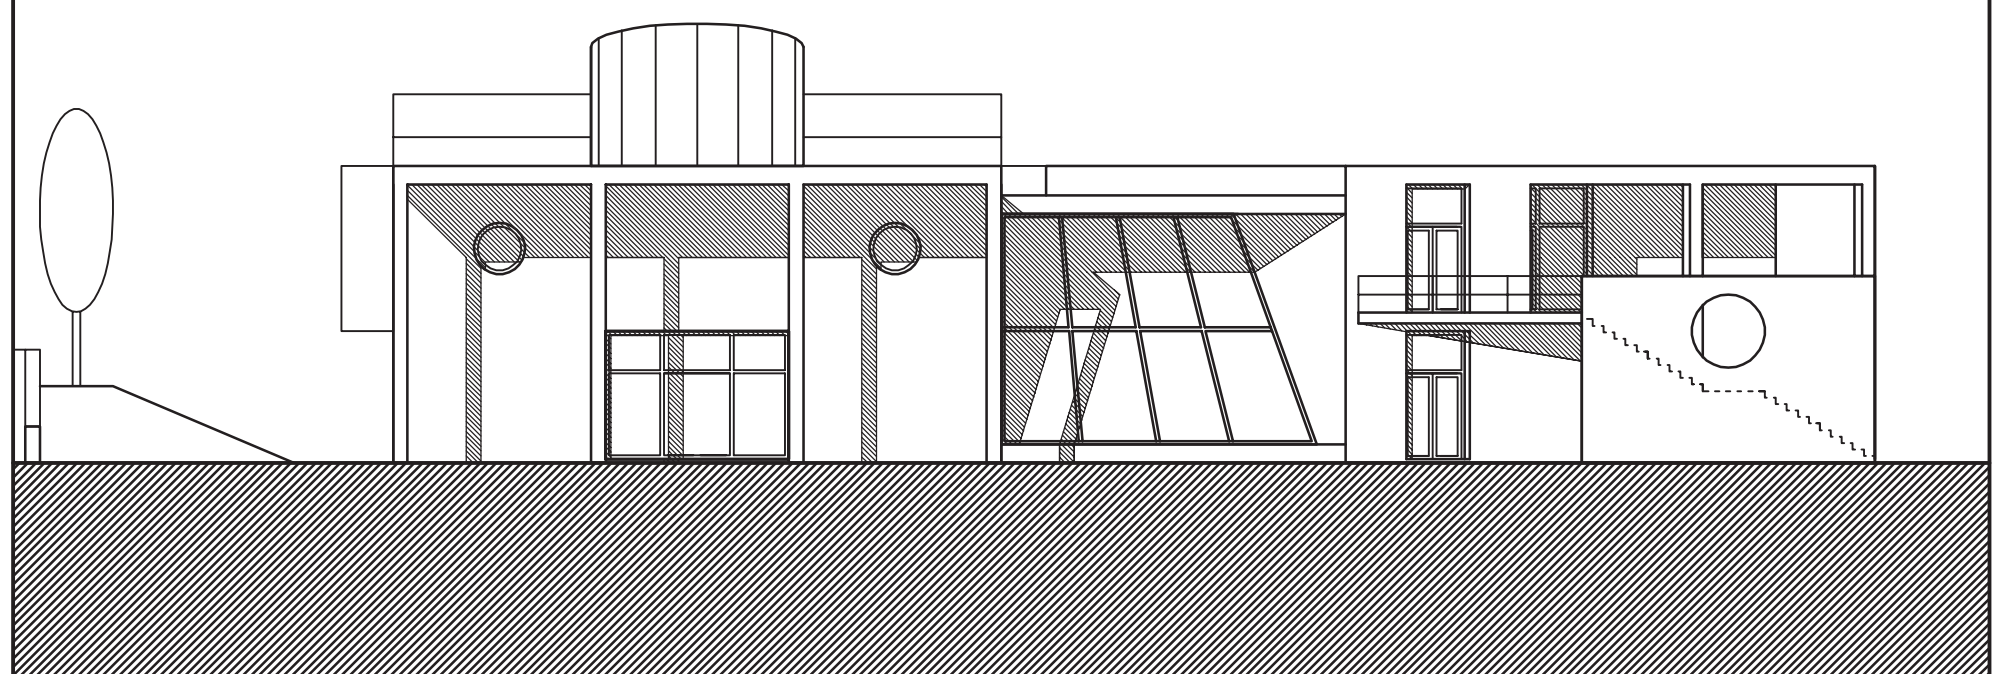

NOTE GENERALI

- LE QUOTE SONO ESPRESSE IN METRI DOVE NON ESPRESSAMENTE INDICATO

DISEGNI DI RIFERIMENTO

- TAV. 1 - INQUADRAMENTO GENERALE
- TAV. 3 - ASSONOMETRIA, VISTE PROSPETTICHE E DETTAGLI

LEGENDA

CONCORSO DI PROGETTAZIONE PER LA REALIZZAZIONE DELLA NUOVA BIBLIOTECA

PROPOSTA DI IDEE

PIANTE, PROSPETTI E SEZIONI

Comune di Rosignano M.mo

Scala: 1:200 Tav. 2

AO