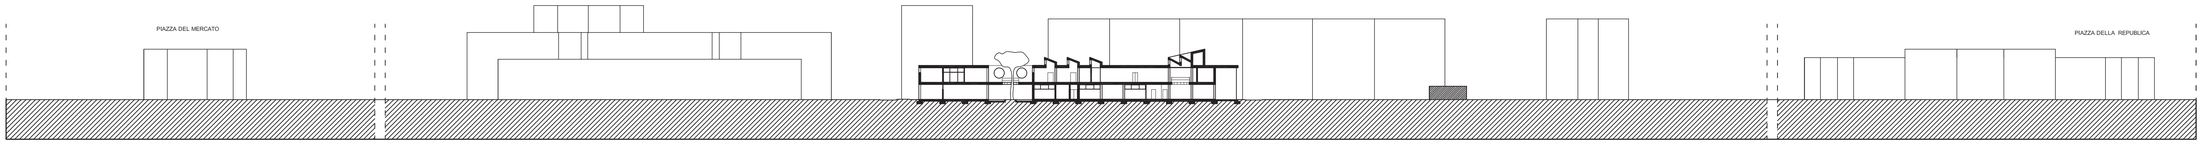

SEZIONE LONGITUDINALE A-A'

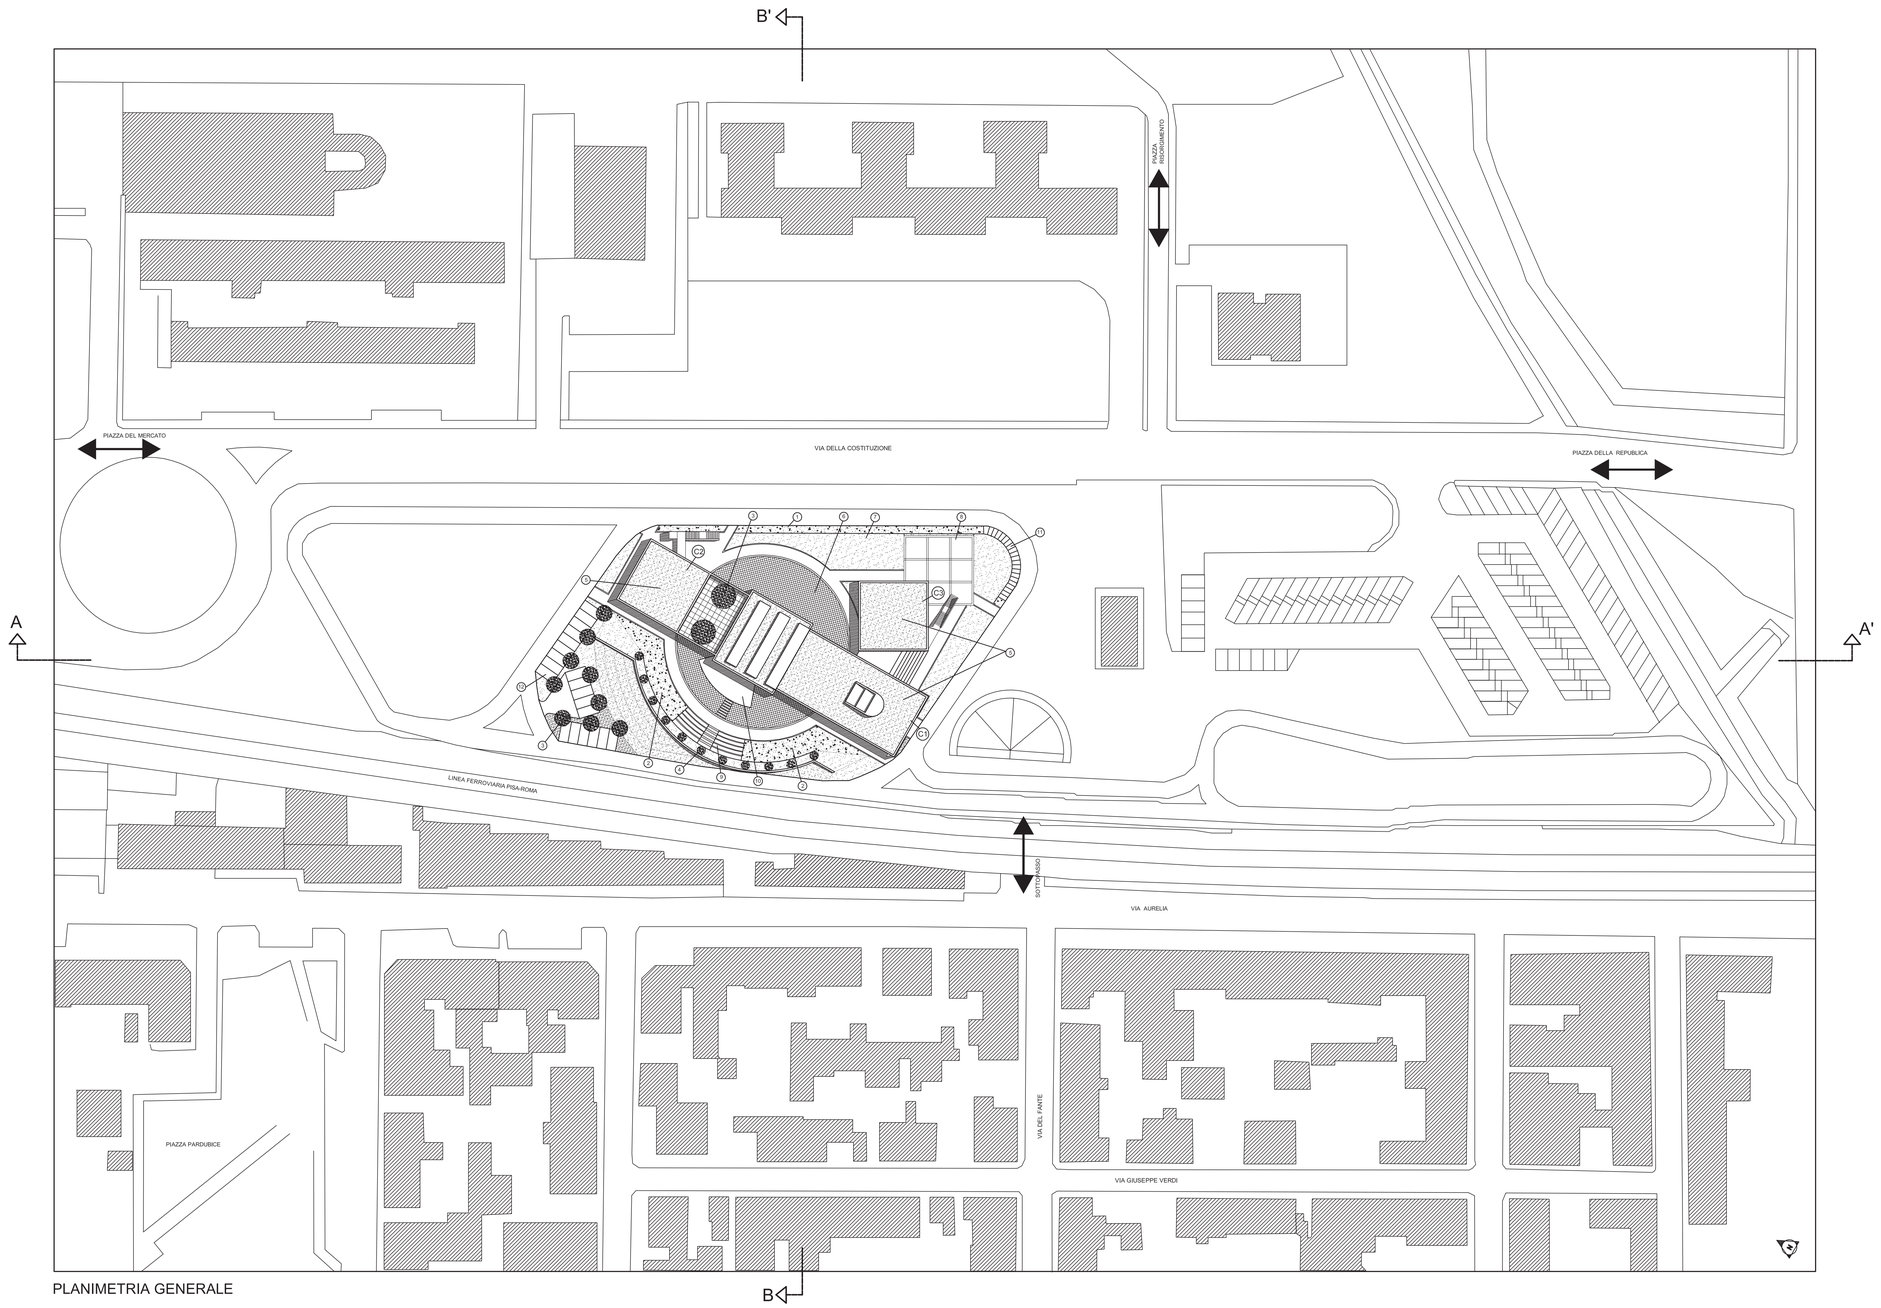

PLANIMETRIA GENERALE

LEGENDA

- C1 BIBLIOTECA
- C2 LUDOTECA / INFORMA-GIOVANI
- C3 SPAZIO POLIVALENTE / BAR / EMEROTECA

- 1 LAVANDULA SPICA (LAVANDA)
- 2 ROSE TAPPEZZANTI
- 3 PINUS PINEA (PINO DOMESTICO)
- 4 CIPRESSUS SEMPERVIVENS (CIPRESSO COMUNE)
- 5 TETTO VERDE
- 6 VASCA D'ACQUA
- 7 PRATO
- 8 PAVIMENTAZIONE DRENANTE
- 9 GRADONATA / ANFITEATRO
- 10 SPAZIO BAMBINI / AREA INTRATTENIMENTO
- 11 PARCHEGGI MOTORINI
- 12 PARCHEGGI ADDETTI

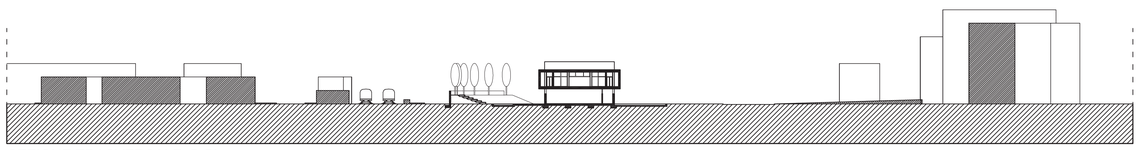

SEZIONE TRASVERSALE B-B'

NOTE GENERALI

- LE QUOTE SONO ESPRESSE IN METRI DOVE NON ESPRESSAMENTE INDICATO

DISEGNI DI RIFERIMENTO

- TAV. 2 – PIANTE PROSPETTI E SEZIONI
- TAV. 3 – ASSONOMETRIA, VISTE PROSPETTICHE E DETTAGLI

LEGENDA

CONCORSO DI PROGETTAZIONE PER LA REALIZZAZIONE DELLA NUOVA BIBLIOTECA

PROPOSTA DI IDEE

INQUADRAMENTO GENERALE DELL'INTERVENTO

Comune di Rosignano M.mo

Scala 1:500 | Tav. 1

A0

Non può essere copiato, riprodotto, mostrato a terzi, secondo le vigenti disposizioni di legge