


VISTA ISOMETRICA SCALA 1:200

VISTE PROSPETTICHE

SCALA DI GRIGI

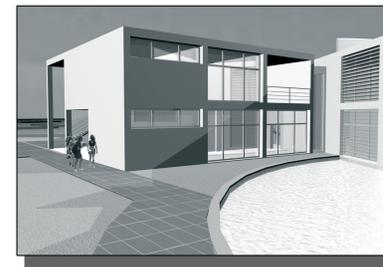


VISTA 1 PROSPETTO NORD POLIFUNZIONALE - EMEROTECA



VISTA 2 PROSPETTO SUD VETRATA VANO SCALA BIBLIOTECA



VISTA 3 INGRESSI COMMERCIALE - POLIVALENTE

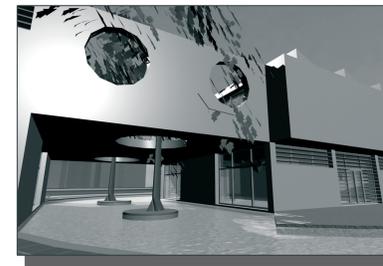


VISTA 4 GIARDINO - PONTE DELLA BIBLIOTECA



VISTA 5 INGRESSO INFORMAGIOVANI





VISTA 6 LOGGIA DEL POLIFUNZIONALE

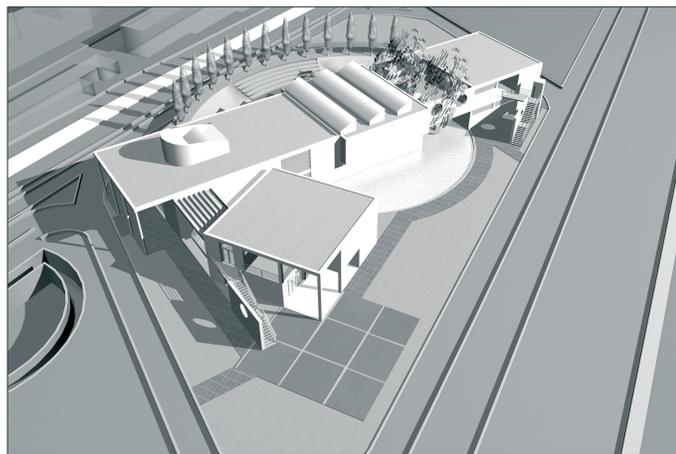


VISTA 7 LATO SUD - EST



VISTA 8 AREA VERDE BAMBINI BIBLIOTECA

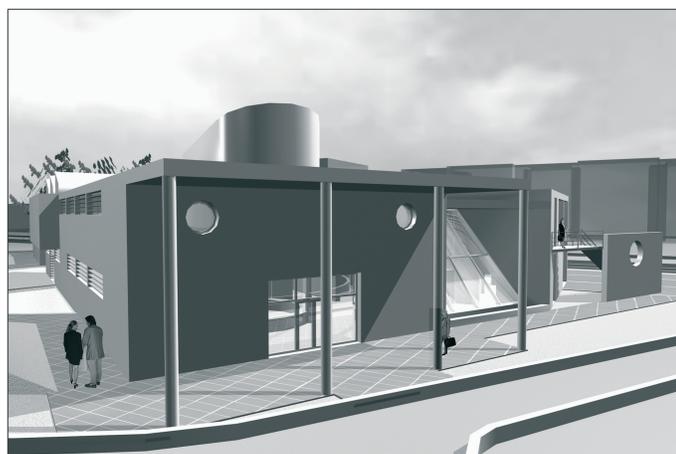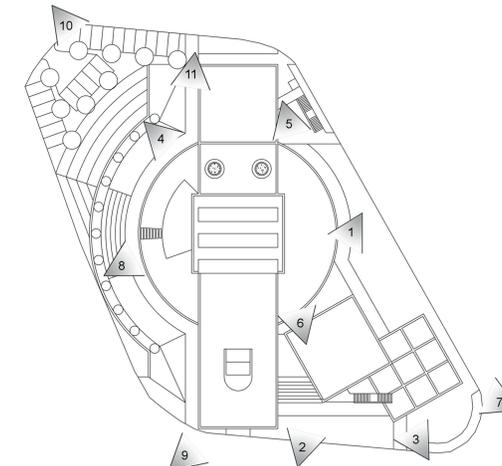

VISTA 9 INGRESSO BIBLIOTECA

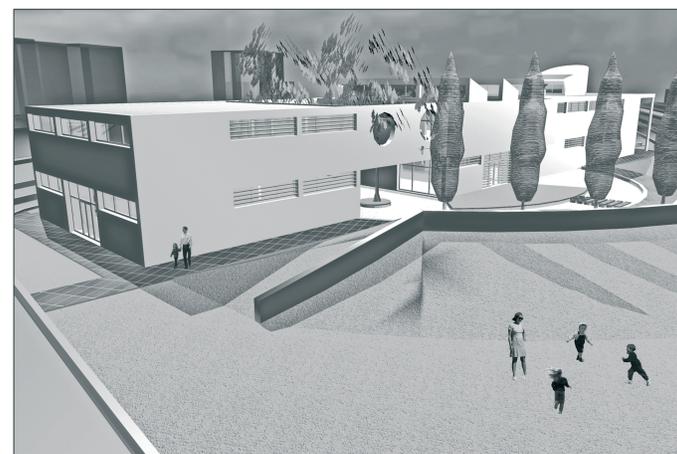

VISTA 10 LATO NORD - OVEST INGRESSO LUDOTECA



VISTA 11 PERCORSO "PASSEGIATA" LATO OVEST

NOTE GENERALI

- LE QUOTE SONO ESPRESSE IN ..... DOVE NON ESPRESSAMENTE INDICATO

DISEGNI DI RIFERIMENTO

- TAV. 1 - INQUADRAMENTO GENERALE  
- TAV. 2 - PIANTE, PROSPETTI E SEZIONI

LEGENDA

CONCORSO DI PROGETTAZIONE PER LA REALIZZAZIONE DELLA NUOVA BIBLIOTECA

PROPOSTA DI IDEE

ASSONOMETRIA, VISTE PROSPETTICHE E DETTAGLI

Comune di Rosignano M.Mo

Scala 1:200 Tav. 3

AO